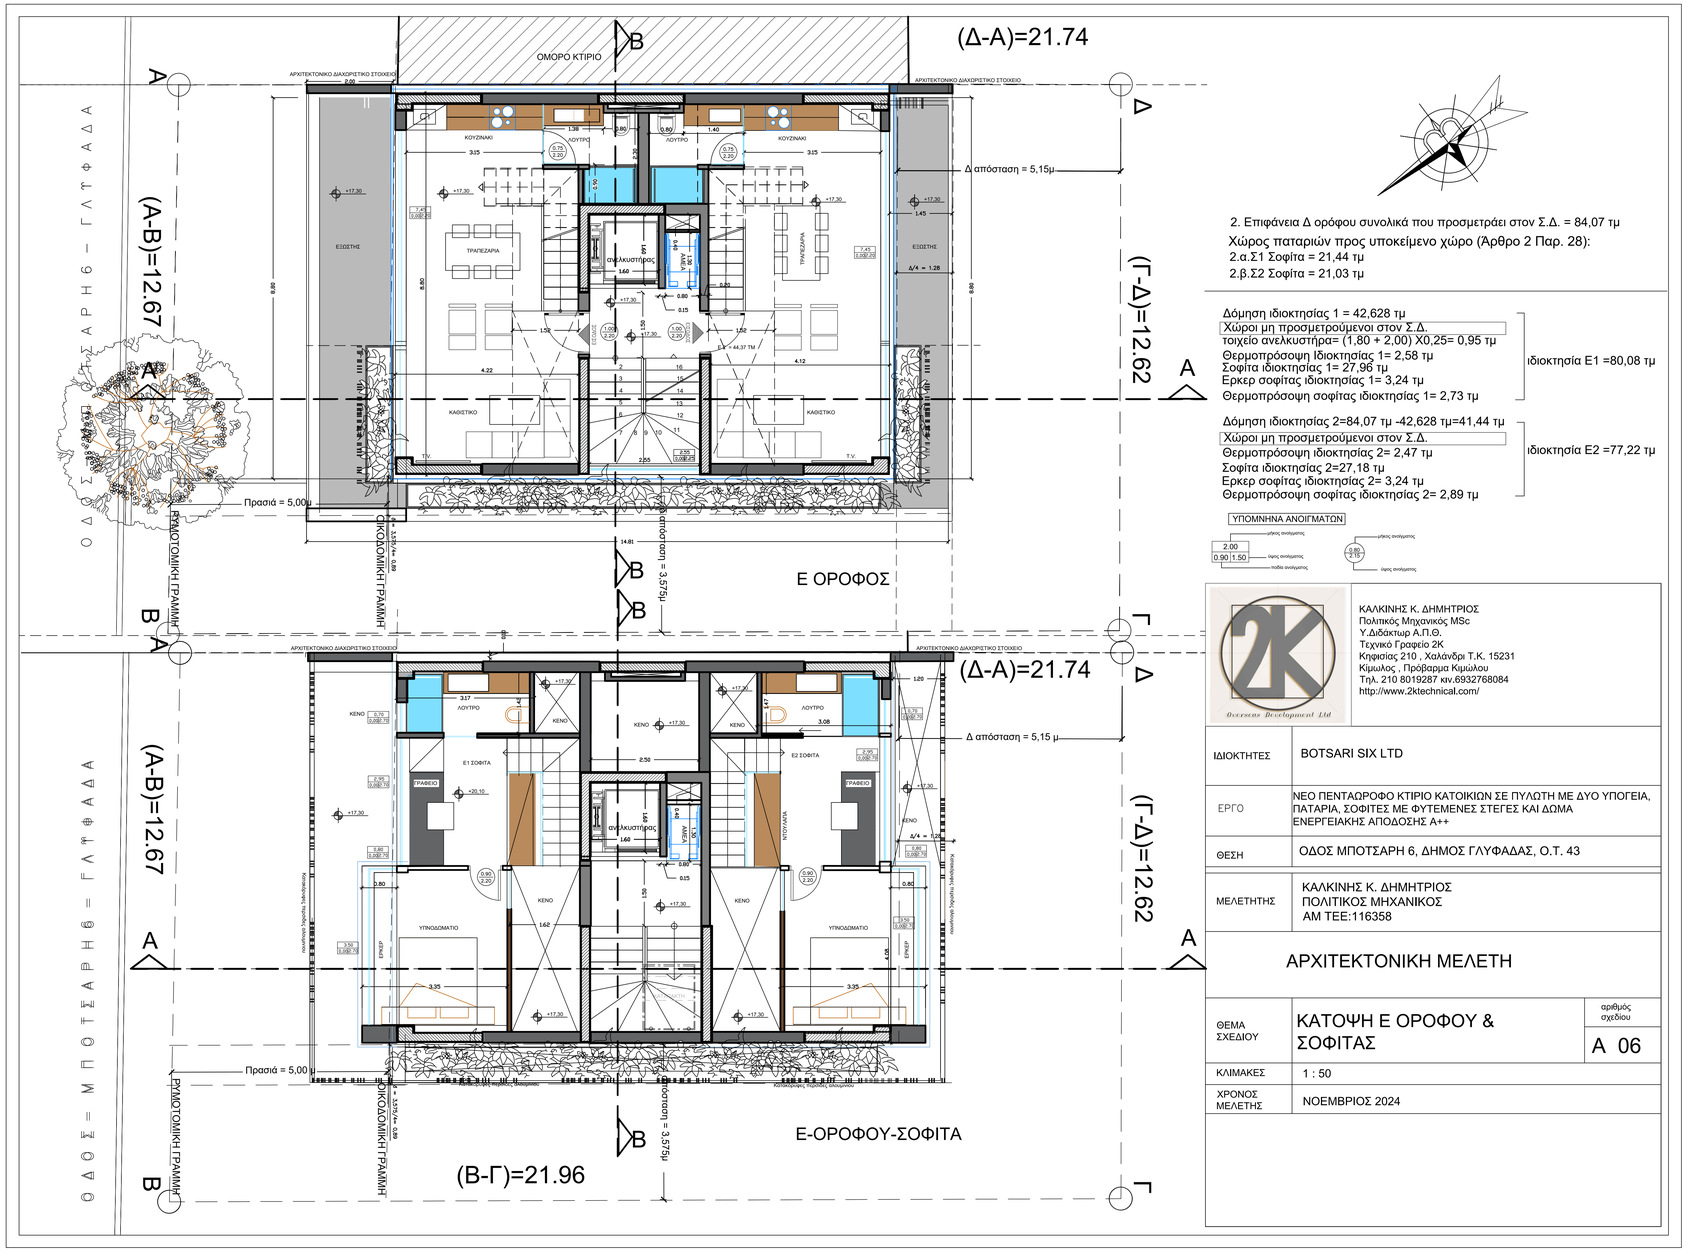


2. Επιφάνεια Δ ορόφου συνολικά που προσμετράει στον Σ.Δ. = 84,07 τμ

Χώρος παταριών προς υποκείμενο χώρο (Άρθρο 2 Παρ. 28):

2.α.Σ1 Σοφίτα = 21,44 τμ

2.β.Σ2 Σοφίτα = 21,03 τμ

Δόμηση ιδιοκτησίας 1 = 42,628 τμ

Χώροι μη προσμετρούμενοι στον Σ.Δ.

τοιχείο ανελκυστήρα= (1,80 + 2,00) Χ0,25= 0,95 τμ

Θερμοπρόσοψη Ιδιοκτησίας 1= 2,58 τμ

Σοφίτα ιδιοκτησίας 1= 27,96 τμ

Έρκερ σοφίτας ιδιοκτησίας 1= 3,24 τμ

Θερμοπρόσοψη σοφίτας ιδιοκτησίας 1= 2,73 τμ

ιδιοκτησία Ε1 =80,08 τμ

Δόμηση ιδιοκτησίας 2=84,07 τμ -42,628 τμ=41,44 τμ

Χώροι μη προσμετρούμενοι στον Σ.Δ.

Θερμοπρόσοψη ιδιοκτησίας 2= 2,47 τμ

Σοφίτα ιδιοκτησίας 2=27,18 τμ

Έρκερ σοφίτας ιδιοκτησίας 2= 3,24 τμ

Θερμοπρόσοψη σοφίτας ιδιοκτησίας 2= 2,89 τμ

ιδιοκτησία Ε2 =77,22 τμ

ΥΠΟΜΝΗΝΑ ΑΝΟΙΓΜΑΤΩΝ

ΚΑΛΚΙΝΗΣ Κ. ΔΗΜΗΤΡΙΟΣ
Πολιτικός Μηχανικός MSc
Υ.Διδάκτωρ Α.Π.Θ.
Τεχνικό Γραφείο 2Κ
Κηφισίας 210 , Χαλάνδρι Τ.Κ. 15231
Κίμωλος , Πρόβαρμα Κιμώλου
Τηλ. 210 8019287 κιν.6932768084
http://www.2ktechnical.com/

ΙΔΙΟΚΤΗΤΕΣ	BOTSARI SIX LTD
ΕΡΓΟ	ΝΕΟ ΠΕΝΤΑΩΡΟΦΟ ΚΤΙΡΙΟ ΚΑΤΟΙΚΙΩΝ ΣΕ ΠΥΛΩΤΗ ΜΕ ΔΥΟ ΥΠΟΓΕΙΑ, ΠΑΤΑΡΙΑ, ΣΟΦΙΤΕΣ ΜΕ ΦΥΤΕΜΕΝΕΣ ΣΤΕΓΕΣ ΚΑΙ ΔΩΜΑ ΕΝΕΡΓΕΙΑΚΗΣ ΑΠΟΔΟΣΗΣ Α++
ΘΕΣΗ	ΟΔΟΣ ΜΠΟΤΣΑΡΗ 6, ΔΗΜΟΣ ΓΛΥΦΑΔΑΣ, Ο.Τ. 43
ΜΕΛΕΤΗΤΗΣ	ΚΑΛΚΙΝΗΣ Κ. ΔΗΜΗΤΡΙΟΣ ΠΟΛΙΤΙΚΟΣ ΜΗΧΑΝΙΚΟΣ ΑΜ ΤΕΕ:116358

ΑΡΧΙΤΕΚΤΟΝΙΚΗ ΜΕΛΕΤΗ

ΘΕΜΑ ΣΧΕΔΙΟΥ	ΚΑΤΟΨΗ Ε ΟΡΟΦΟΥ & ΣΟΦΙΤΑΣ	αριθμός σχεδίου Α 06
ΚΛΙΜΑΚΕΣ	1 : 50	
ΧΡΟΝΟΣ ΜΕΛΕΤΗΣ	ΝΟΕΜΒΡΙΟΣ 2024	