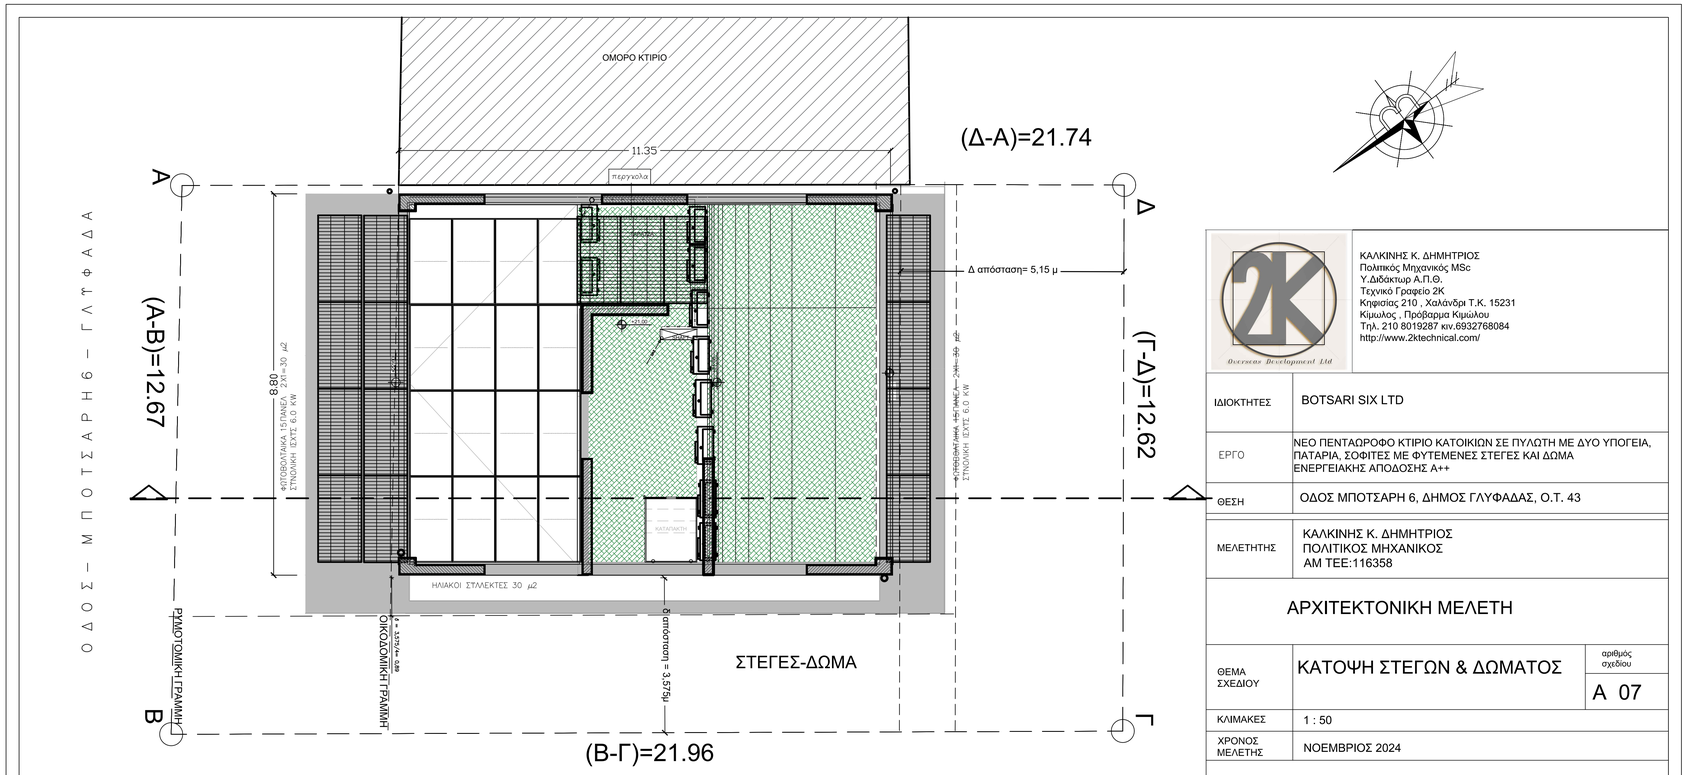


ΚΑΛΚΙΝΗΣ Κ. ΔΗΜΗΤΡΙΟΣ
Πολιτικός Μηχανικός MSc
Υ.Διδάκτωρ Α.Π.Θ.
Τεχνικό Γραφείο 2Κ
Κηφισίας 210 , Χαλάνδρι Τ.Κ. 15231
Κίμωλος , Πρόβαρμα Κιμώλου
Τηλ. 210 8019287 κιν.6932768084
http://www.2ktechnical.com/

ΙΔΙΟΚΤΗΤΕΣ	BOTSARI SIX LTD
ΕΡΓΟ	ΝΕΟ ΠΕΝΤΑΩΡΟΦΟ ΚΤΙΡΙΟ ΚΑΤΟΙΚΙΩΝ ΣΕ ΠΥΛΩΤΗ ΜΕ ΔΥΟ ΥΠΟΓΕΙΑ, ΠΑΤΑΡΙΑ, ΣΟΦΙΤΕΣ ΜΕ ΦΥΤΕΜΕΝΕΣ ΣΤΕΓΕΣ ΚΑΙ ΔΩΜΑ ΕΝΕΡΓΕΙΑΚΗΣ ΑΠΟΔΟΣΗΣ Α++
ΘΕΣΗ	ΟΔΟΣ ΜΠΟΤΣΑΡΗ 6, ΔΗΜΟΣ ΓΛΥΦΑΔΑΣ, Ο.Τ. 43
ΜΕΛΕΤΗΤΗΣ	ΚΑΛΚΙΝΗΣ Κ. ΔΗΜΗΤΡΙΟΣ ΠΟΛΙΤΙΚΟΣ ΜΗΧΑΝΙΚΟΣ ΑΜ ΤΕΕ:116358

ΑΡΧΙΤΕΚΤΟΝΙΚΗ ΜΕΛΕΤΗ

ΘΕΜΑ ΣΧΕΔΙΟΥ	ΚΑΤΟΨΗ ΣΤΕΓΩΝ & ΔΩΜΑΤΟΣ	αριθμός σχεδίου Α 07
ΚΛΙΜΑΚΕΣ	1 : 50	
ΧΡΟΝΟΣ ΜΕΛΕΤΗΣ	ΝΟΕΜΒΡΙΟΣ 2024	