


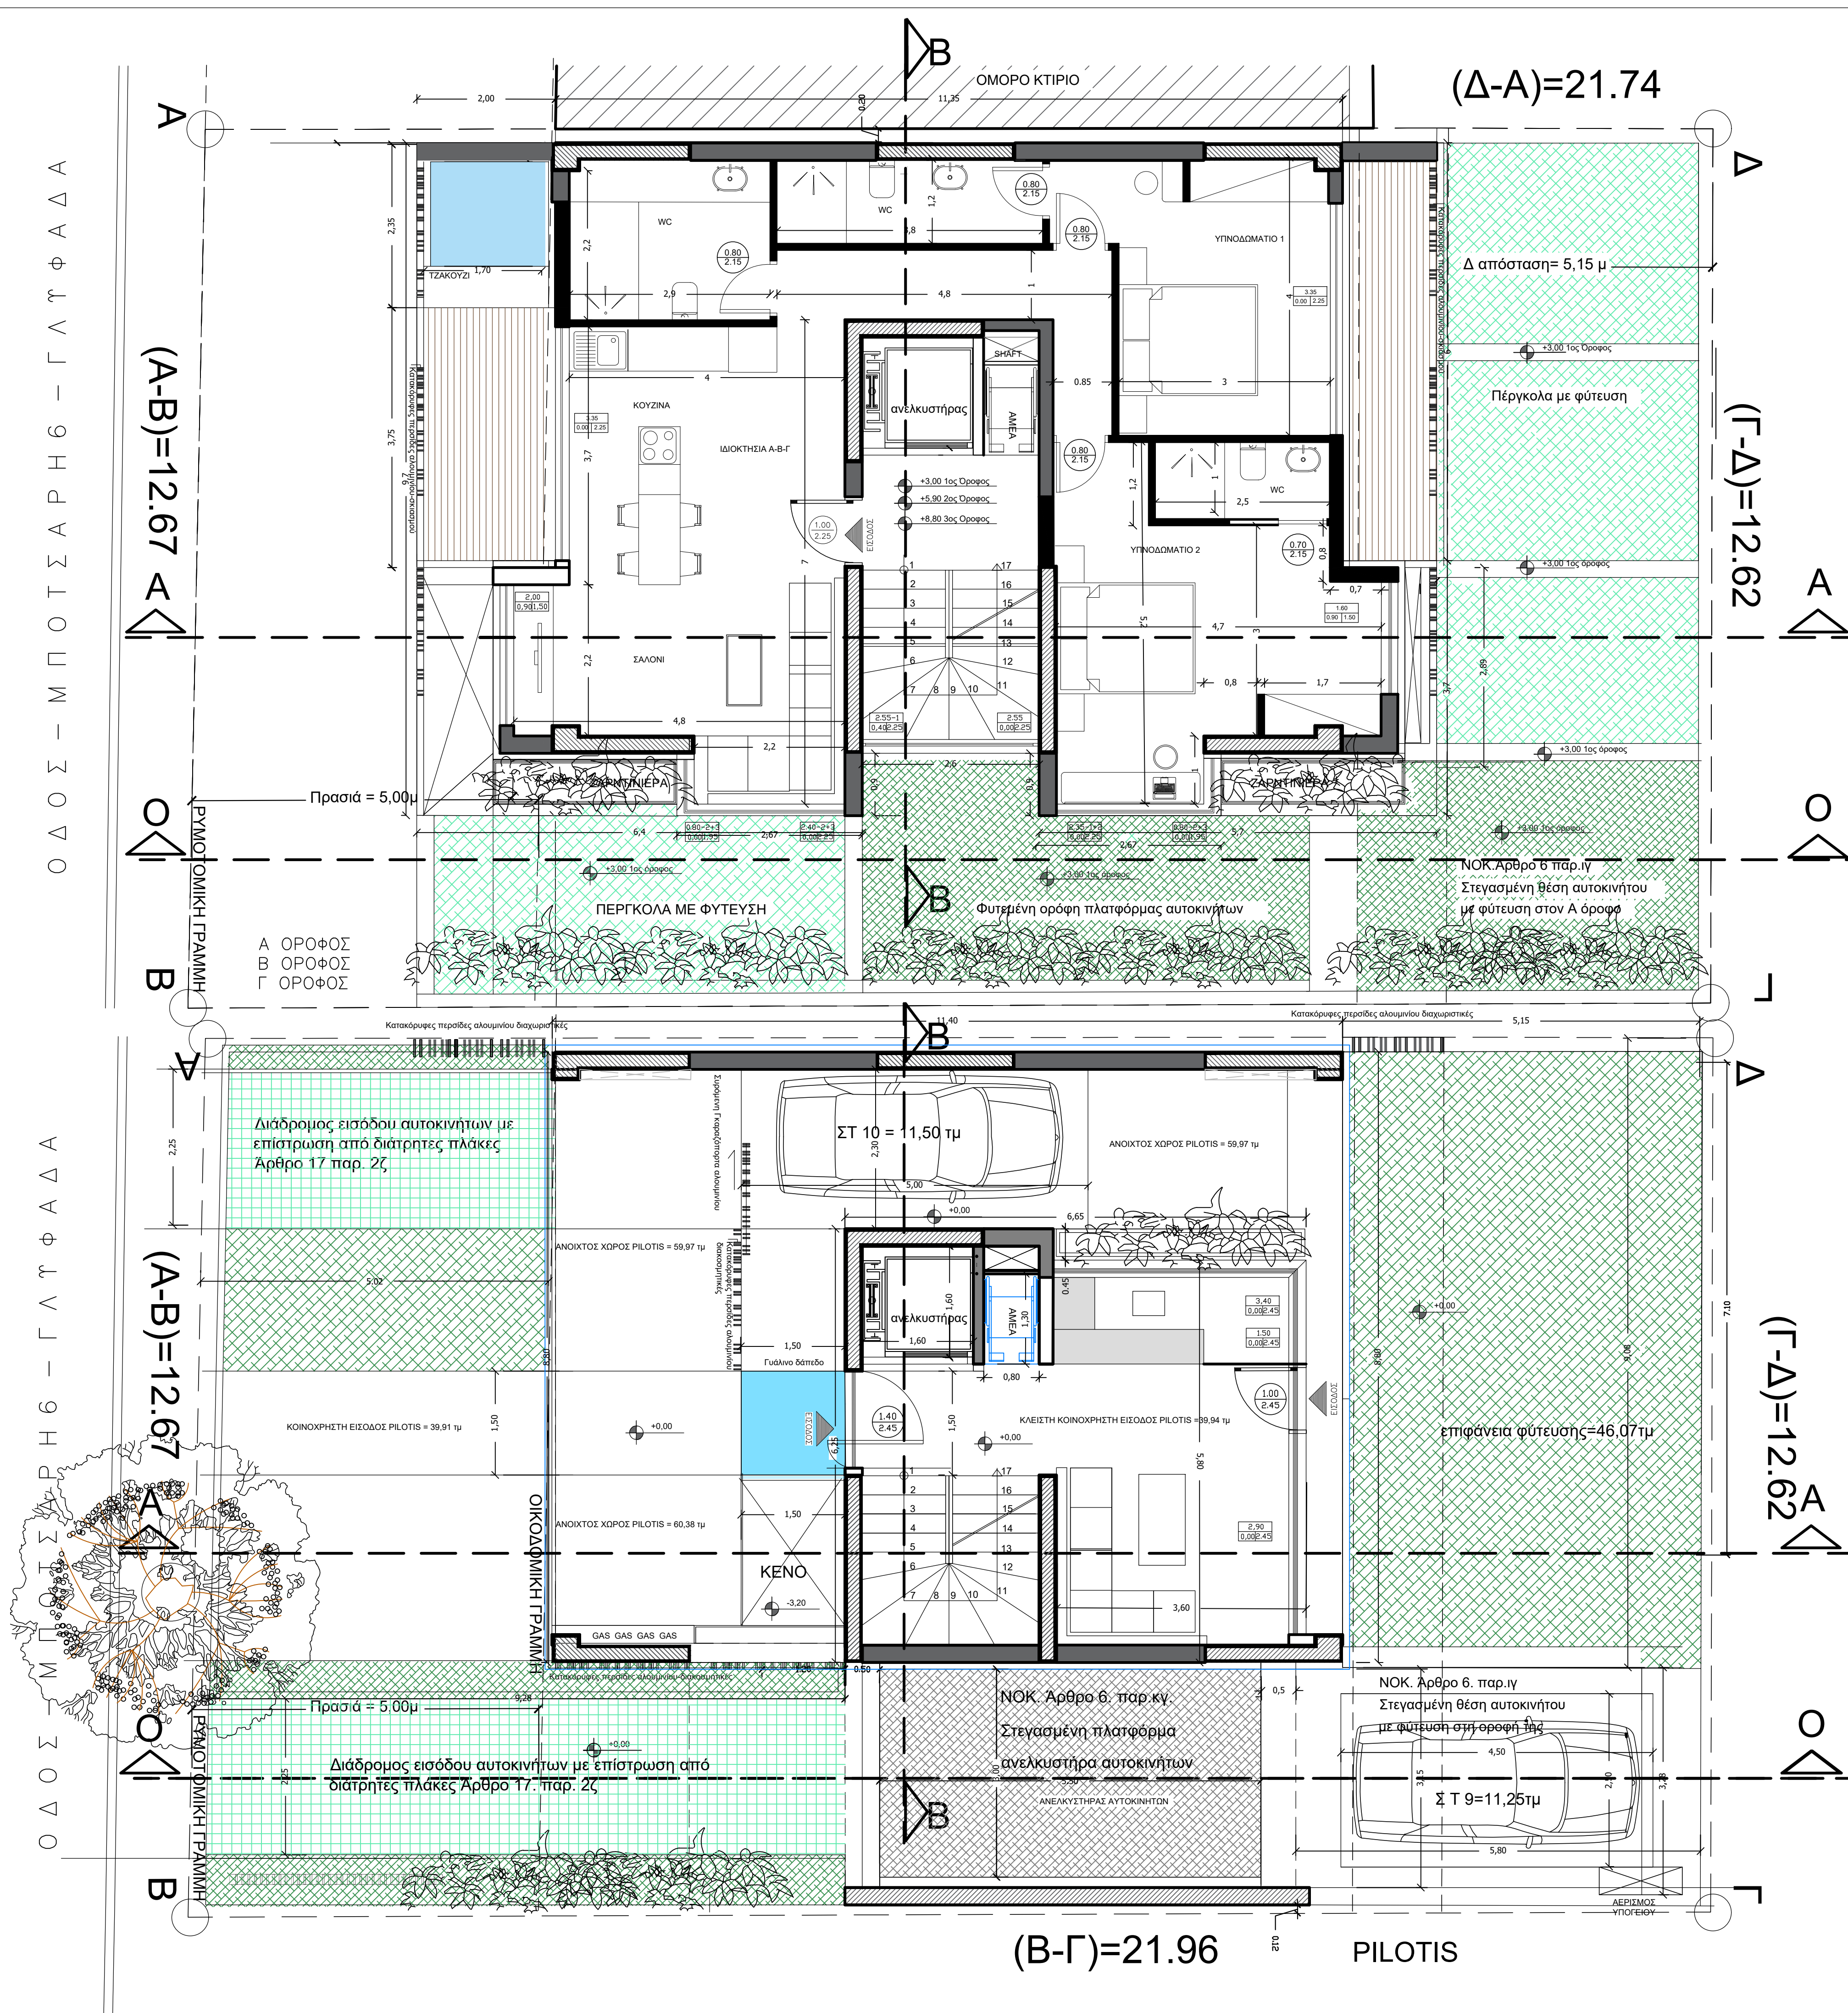

1. Επιφάνεια που προσμετράει στον Σ.Δ. Δόμηση=Κάλυψη =κλιμακοστάσιο- shaft = 100,32-15,93-0,32 = 84,07 τμ Δόμηση ιδιοκτησίας = 84,07 τμ Χώροι μη προσμετρούμενοι στον Σ.Δ. τοιχείο ανελκυστήρα=(1,80+2,00)Χ0,25 =0,95 τμ ΕΡΚΕΡ = (2,725+2,775)Χ 0,80 + (2,625+2,775)Χ 0,80 = 4,40 + 4,32 = 8,72 τμ Θερμοπρόσωση ιδιοκτησίας = 2,94 + 2,84 = 5,78 τμ ιδιοκτησία = 99,52 τμ		
ΥΠΟΜΗΝΗ ΑΝΟΙΓΜΑΤΩΝ 2.00 0.90 1.50 0.80 2.75 0.80 2.75 αριστερά συστήματος αριστερά συστήματος δεξιά συστήματος δεξιά συστήματος		
2K 2k ΚΑΛΚΙΝΗΣ Κ. ΔΗΜΗΤΡΙΟΣ Πολιτικός Μηχανικός MSc Υ.Διδάκτωρ Α.Π.Θ. Τεχνικό Γραφείο 2Κ Κηφισίας 210 , Χαλάνδρι Τ.Κ. 15231 Κίμωλος , Πρώτορμα Κιμώλου Τηλ. 210 8019287 και 6932768084 http://www.2ktechnical.com/ 2k Geometric Development Ltd		
ΙΔΙΟΚΤΗΤΗΣ	BOTSARI SIX LTD	
ΕΡΓΟ	ΝΕΟ ΠΕΝΤΑΩΡΟΦΟ ΚΤΙΡΙΟ ΚΑΤΟΙΚΙΩΝ ΣΕ ΠΥΛΩΤΗ ΜΕ ΔΥΟ ΥΠΟΓΕΙΑ, ΠΑΤΑΡΙΑ, ΣΟΦΙΤΕΣ ΜΕ ΦΥΤΕΜΕΝΕΣ ΣΤΕΓΕΣ ΚΑΙ ΔΩΜΑ ΕΝΕΡΓΕΙΑΚΗΣ ΑΠΟΔΟΣΗΣ A++	
ΘΕΣΗ	ΟΔΟΣ ΜΠΟΤΣΑΡΗ 6, ΔΗΜΟΣ ΓΛΥΦΑΔΑΣ, Ο.Τ. 43	
ΜΕΛΕΤΗΤΗΣ	ΚΑΛΚΙΝΗΣ Κ. ΔΗΜΗΤΡΙΟΣ ΠΟΛΙΤΙΚΟΣ ΜΗΧΑΝΙΚΟΣ ΑΜ ΤΕΕ:116358	
ΑΡΧΙΤΕΚΤΟΝΙΚΗ ΜΕΛΕΤΗ		
ΘΕΜΑ ΣΧΕΔΙΟΥ	ΚΑΤΟΨΗ ΠΙΛΟΤΙΣ & Α-Β-Γ ΟΡΟΦΟΥ	αριθμός σχεδίου A 04
ΚΛΙΜΑΚΕΣ	1 : 50	
ΧΡΟΝΟΣ ΜΕΛΕΤΗΣ	ΝΟΕΜΒΡΙΟΣ 2024	